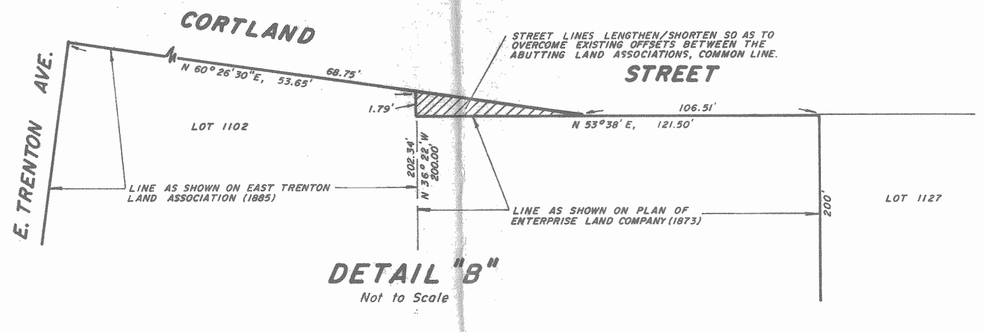

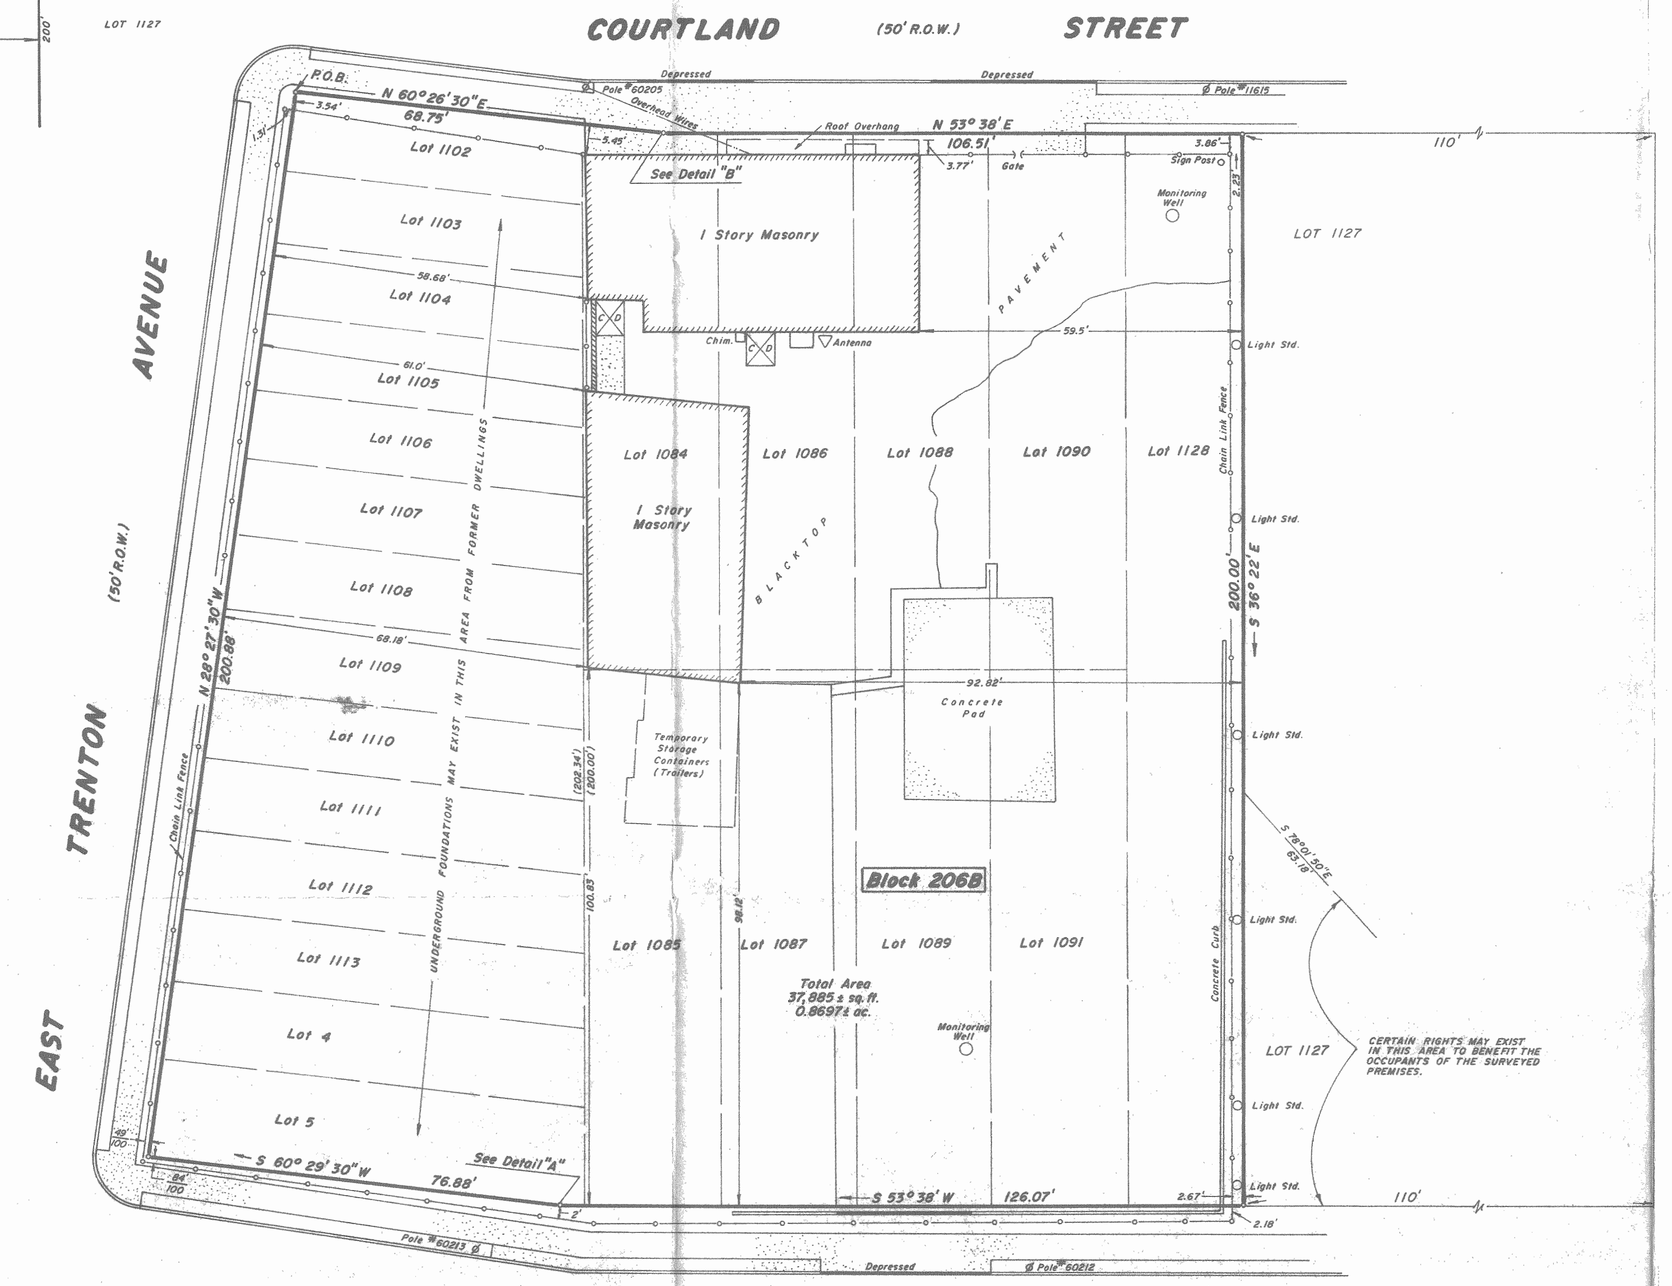

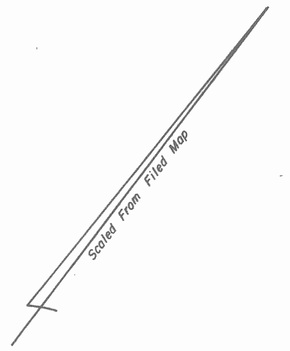

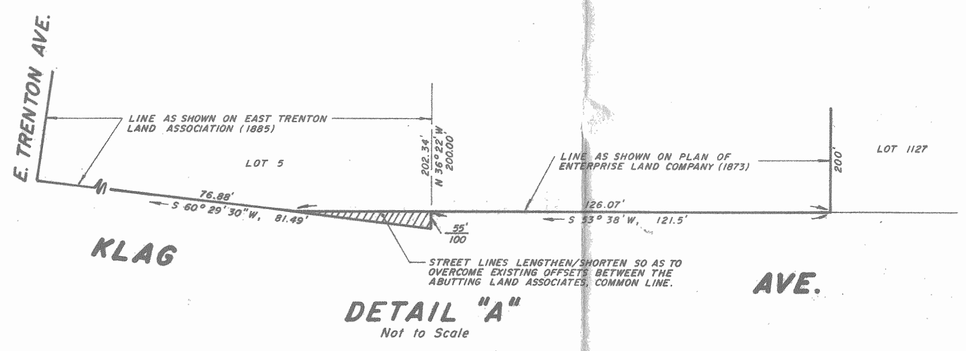

No.	Date	Description
		REVISIONS

TRENTON ENGINEERING CO., INC.
PROFESSIONAL ENGINEERS AND SURVEYORS
ESTABLISHED 1907
2193 SPRUCE STREET TRENTON, N.J. 08638
TEL. NO. 609-882-0686 FAX. NO. 609-882-6004

W.C. STRATTON, P.E. & L.S. N.J. 9170 PA 17343E
W.A. SEAMAN, P.E. & L.S. N.J. 20403
W.M. DITMARS, L.S. N.J. 21762 PA. 26845E
D.F. STRATTON, L.S. N.J. 27523

WINSTON M. DITMARS
L.S. N.J. 21762
DATE

PLAN OF SURVEY

for

CITY OF TRENTON

in

CITY OF TRENTON
MERCER COUNTY, N.J.

TAX MAP DATA		
LOT	BLOCK	PAGE

DATE 6-9-95
INV. 38683
DRAWN BY A.G.
SCALE 1" = 20'
FB. 997 PG. 52-
FILE 92-17A

TRUKMANN'S